


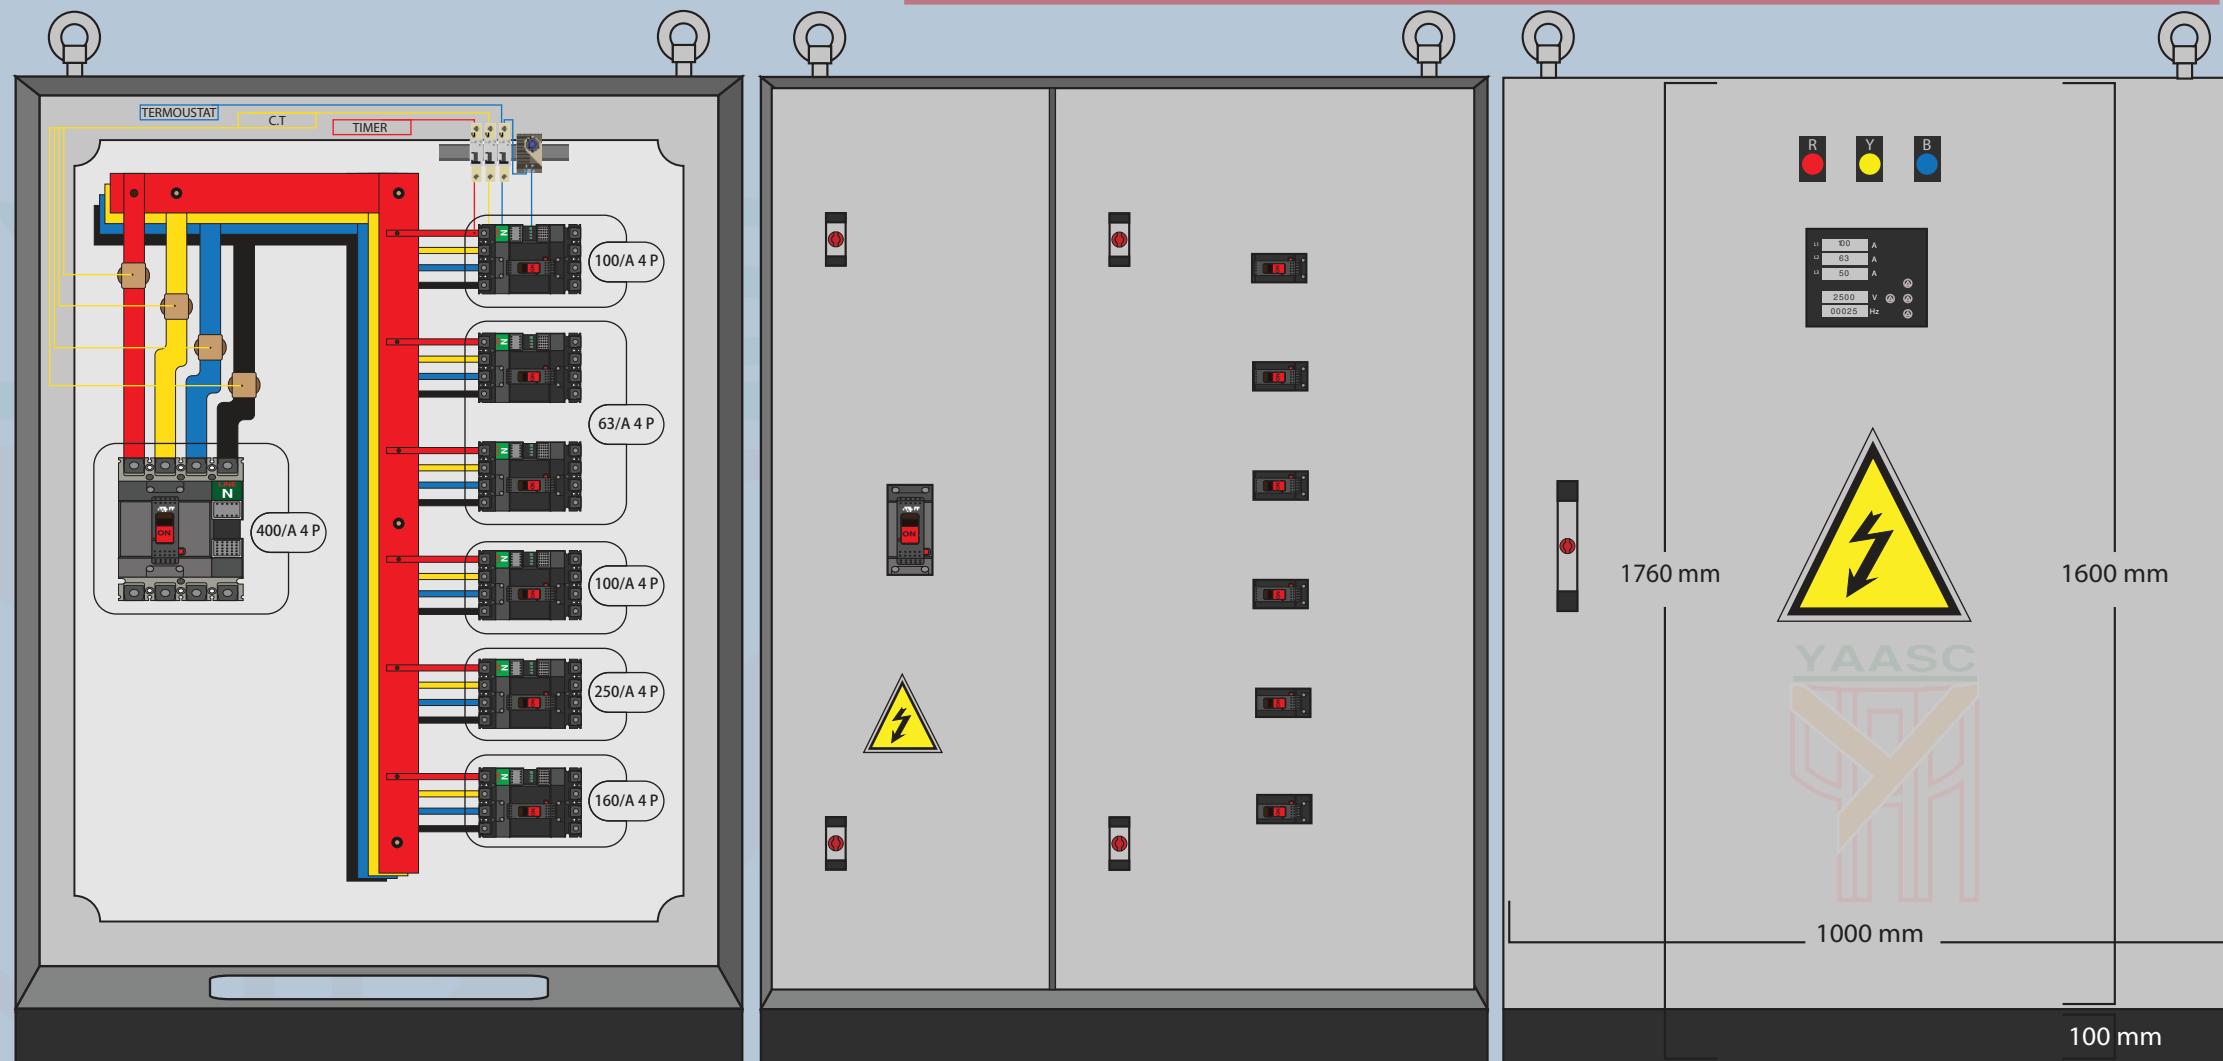

المخطط البياني لمنظومة اللوحة الكهربائية لقسم الطوارئ لمستشفى عدن الخيري



شكراً على ثقتكم بشركتنا